





MODIFICA FERMATA VIALE ISONZO



FOTO ESISTENTE

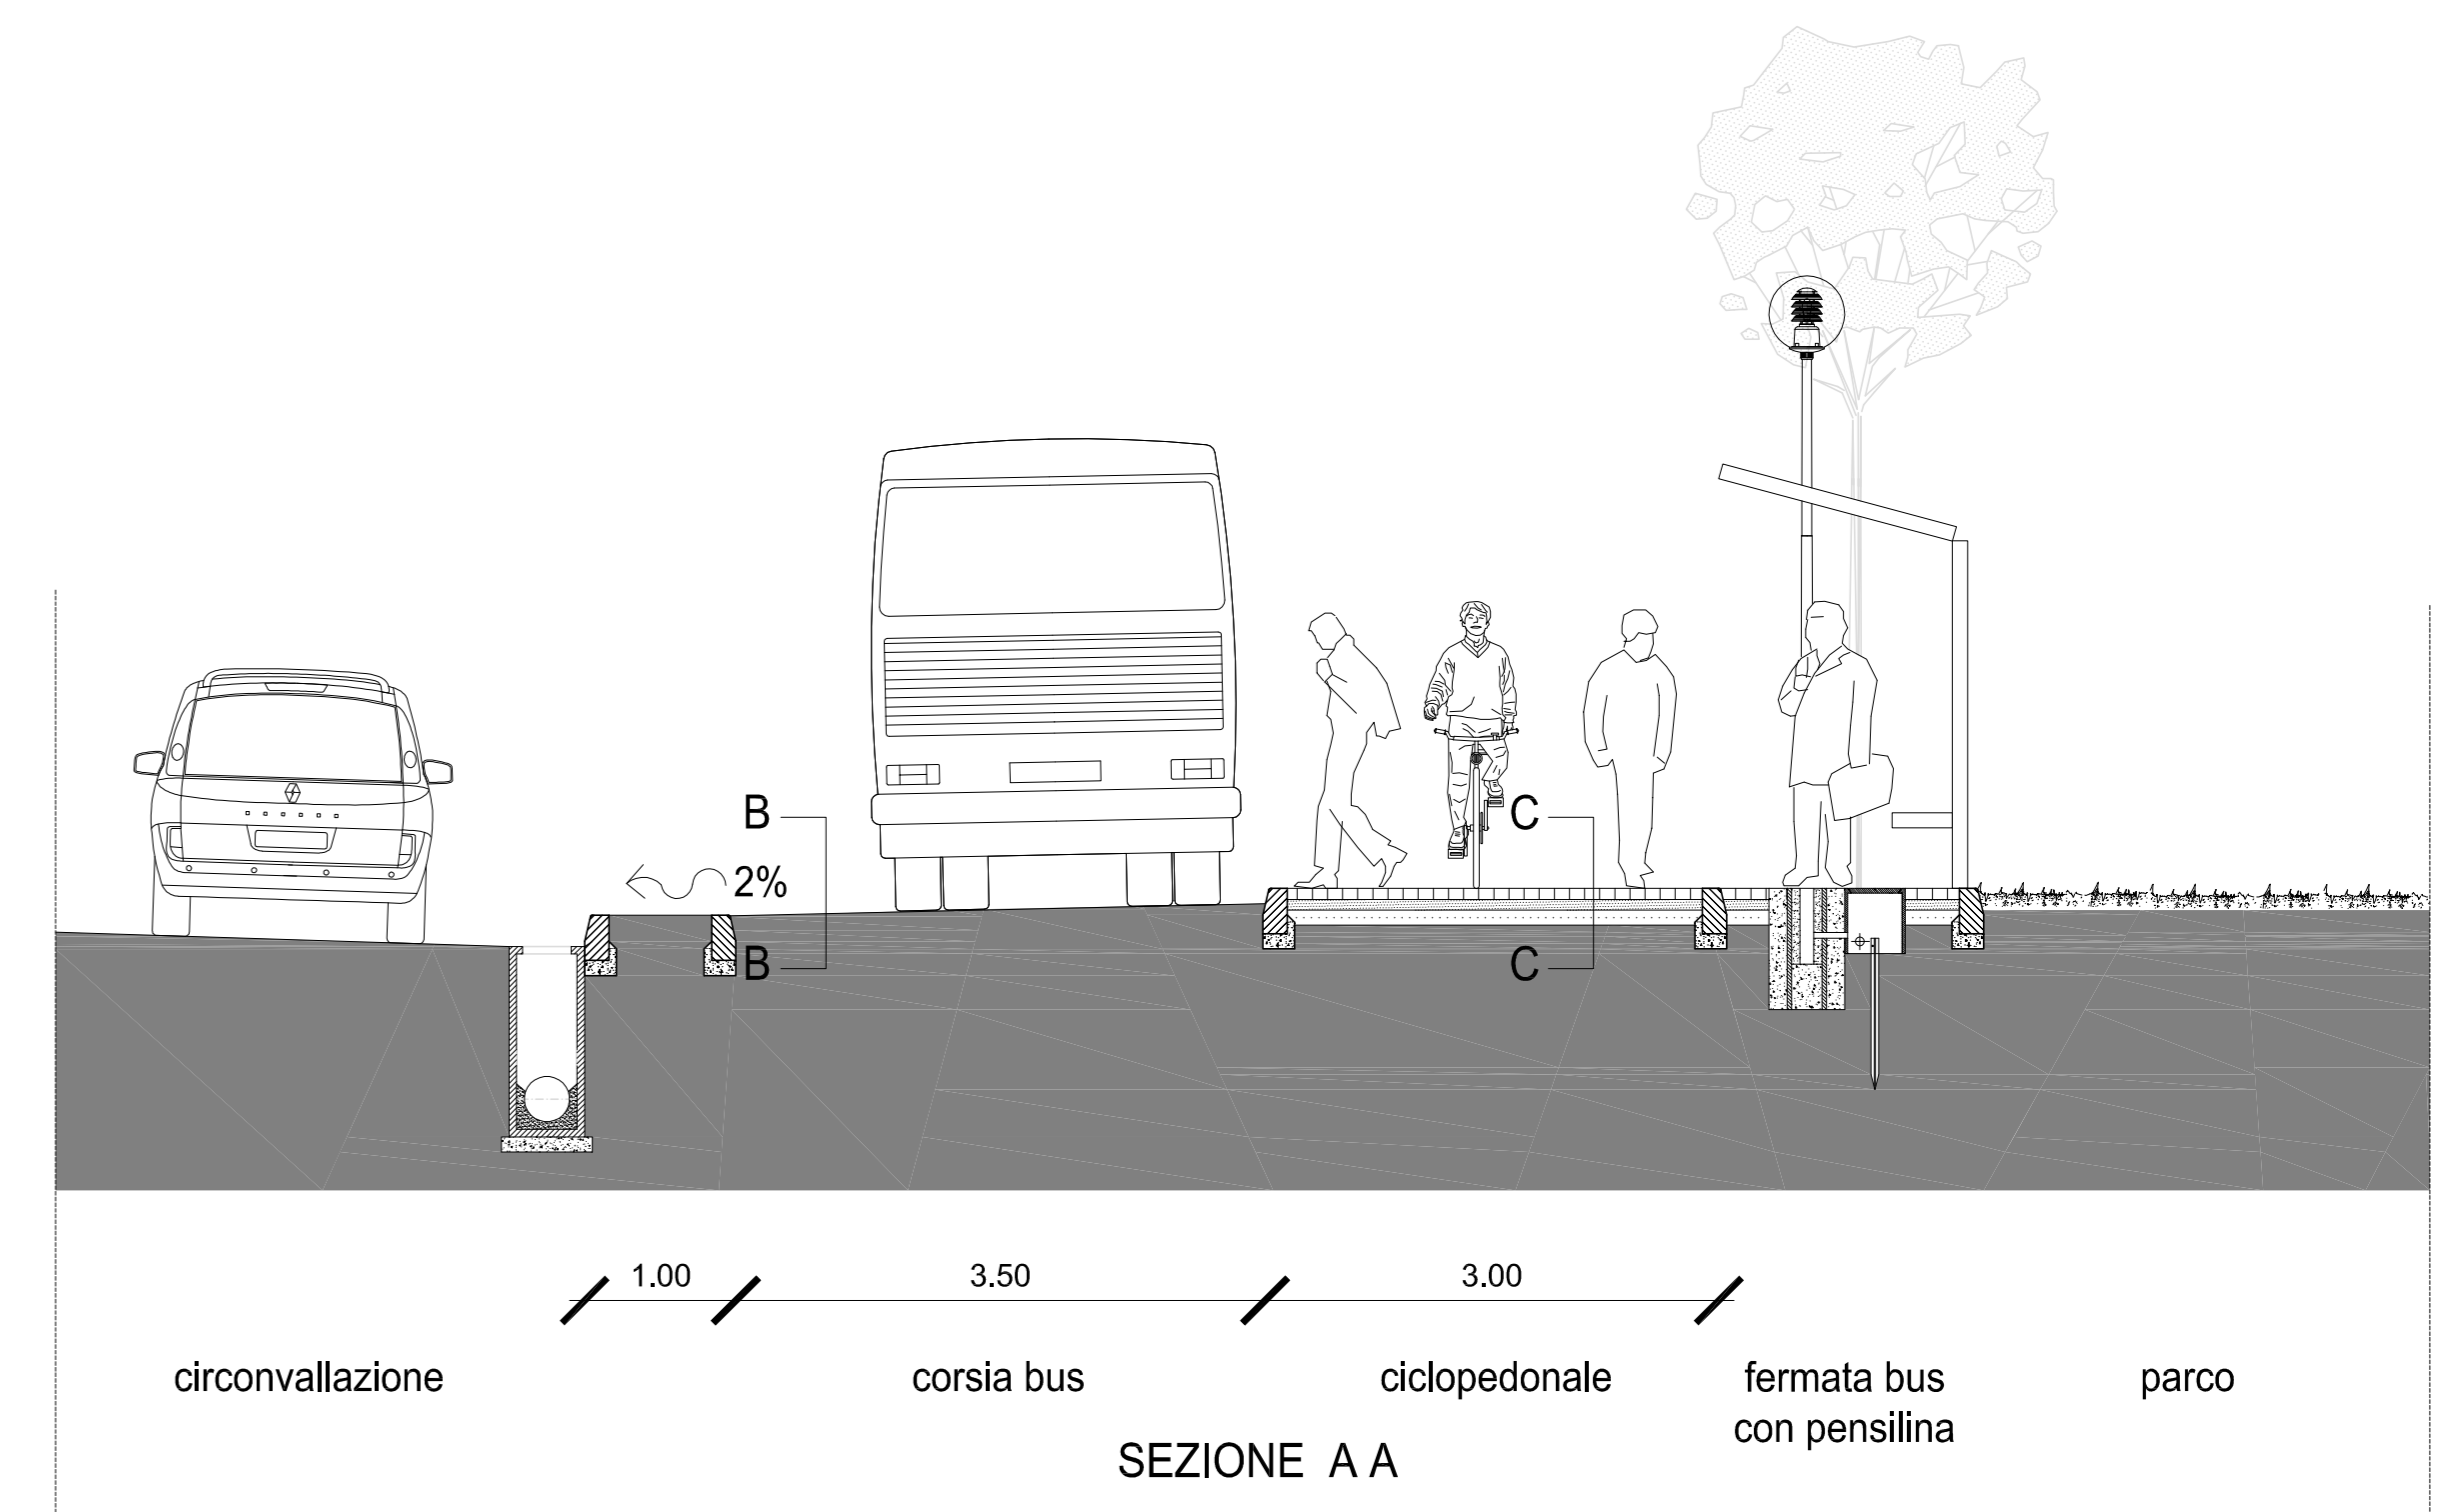

SCALA 1:50

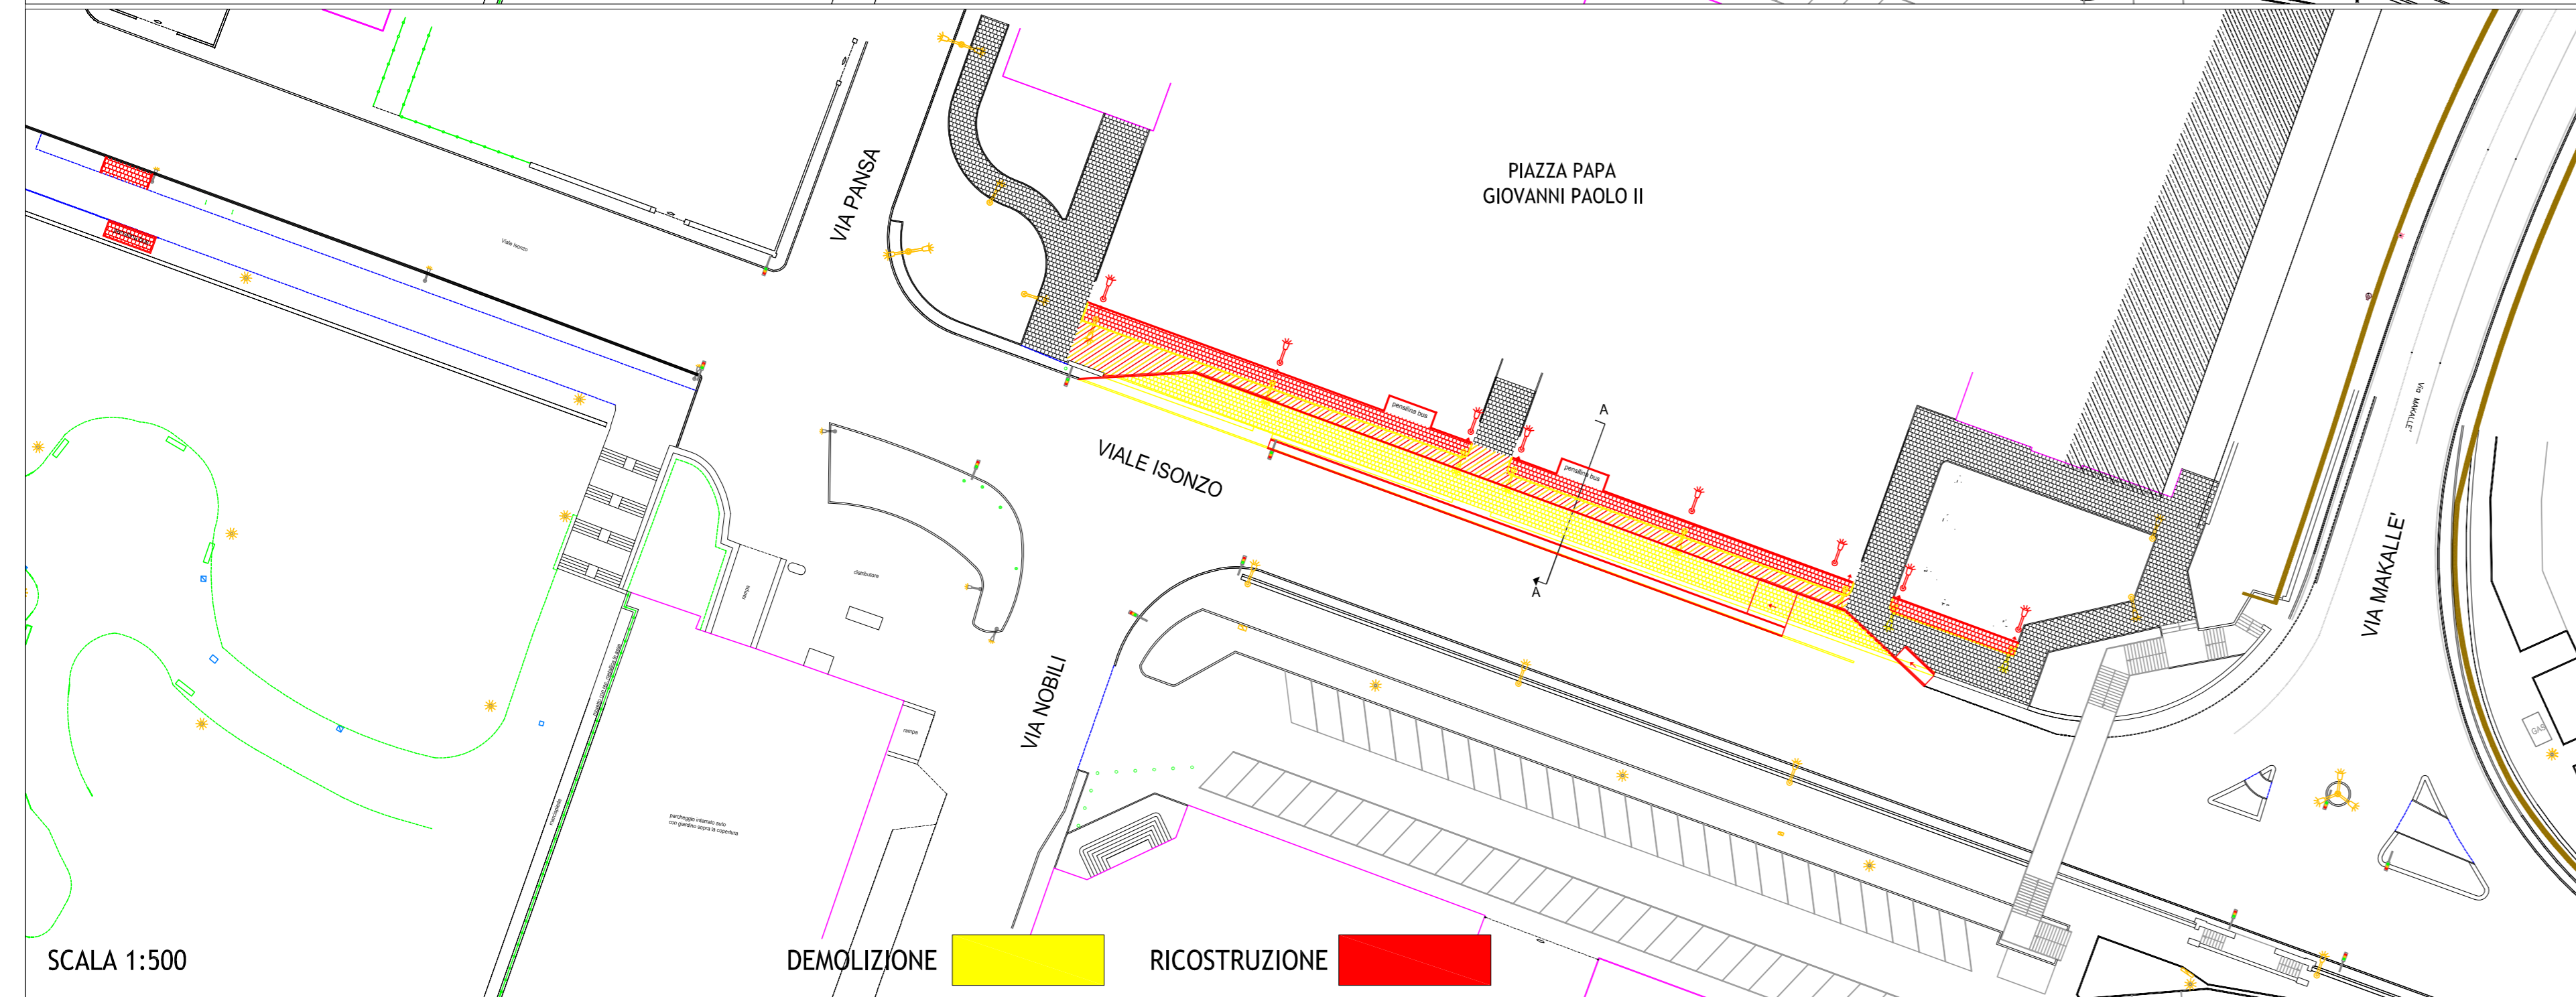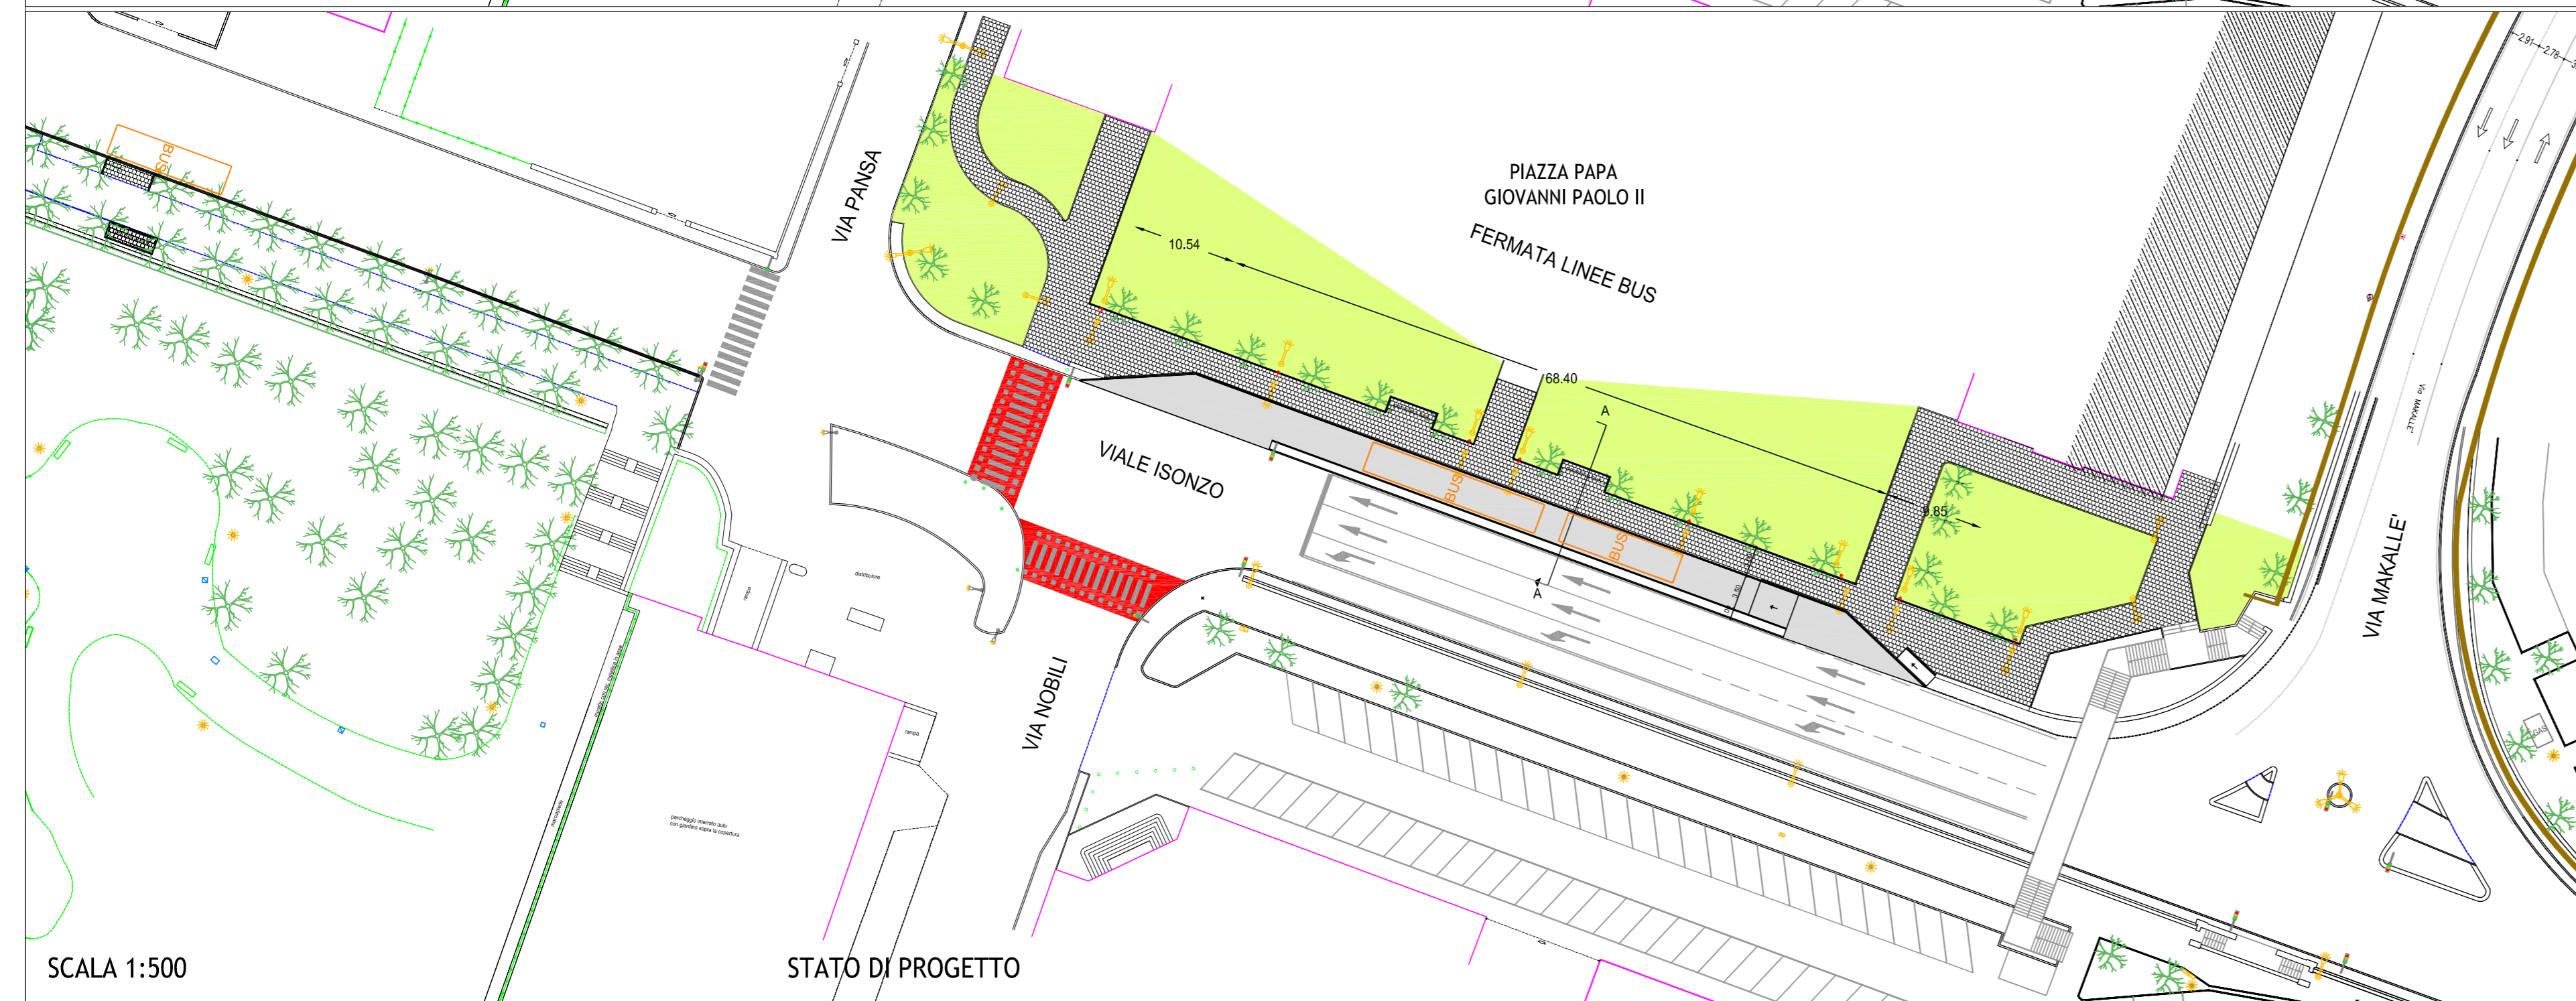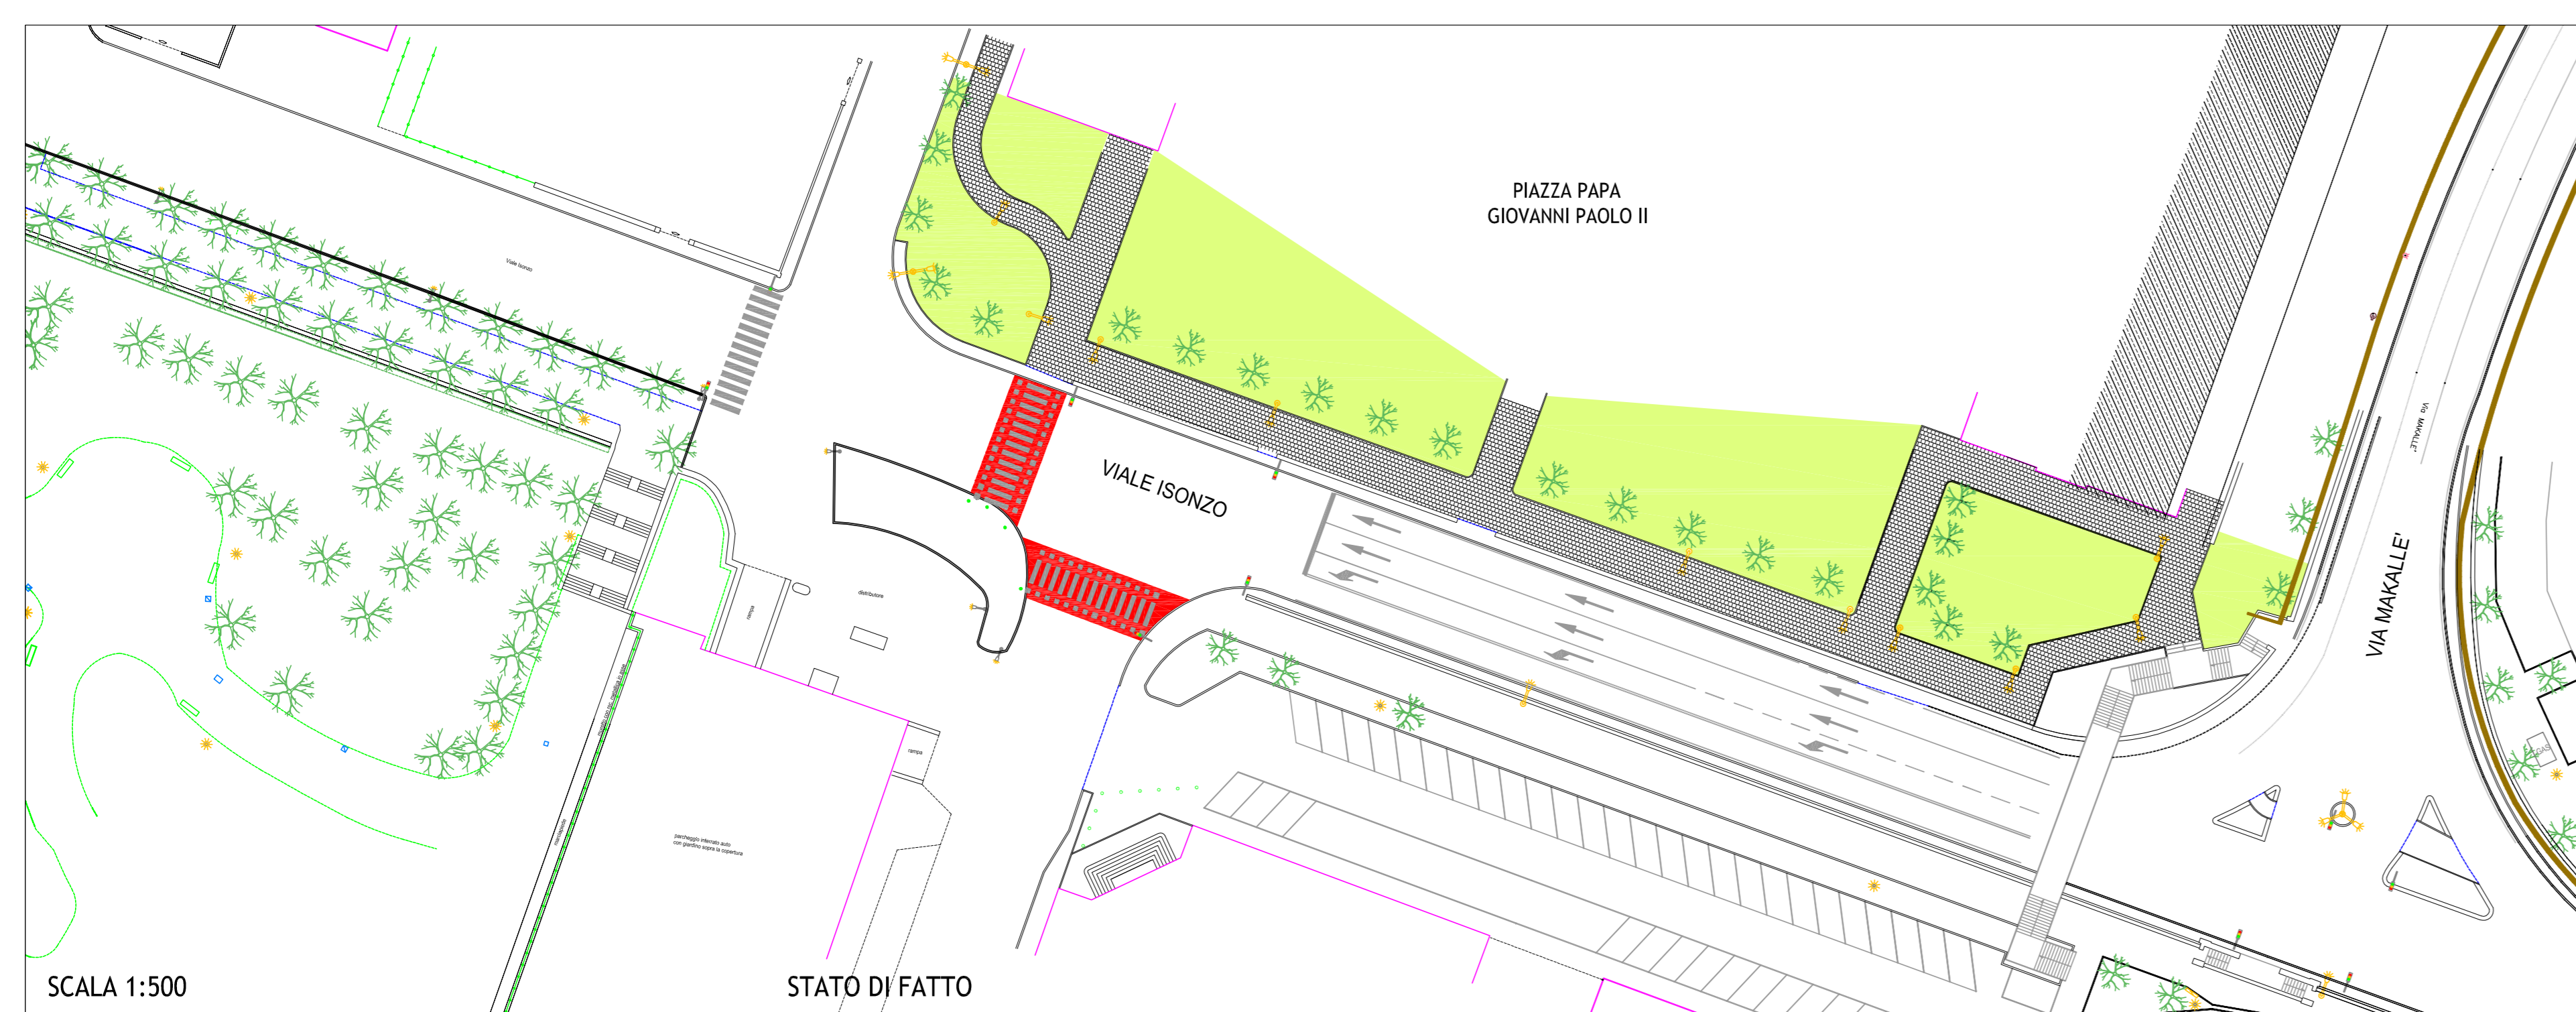

PROSPETTO FRONTALE scala 1:50

